



NOWE MIESZKANIA

BUSKO ZDRÓJ UL. MŁYŃSKA

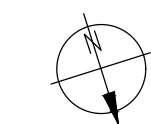

RZUT PIWNIC I GARAŻU PODZIEMNEGO

skala 1:100

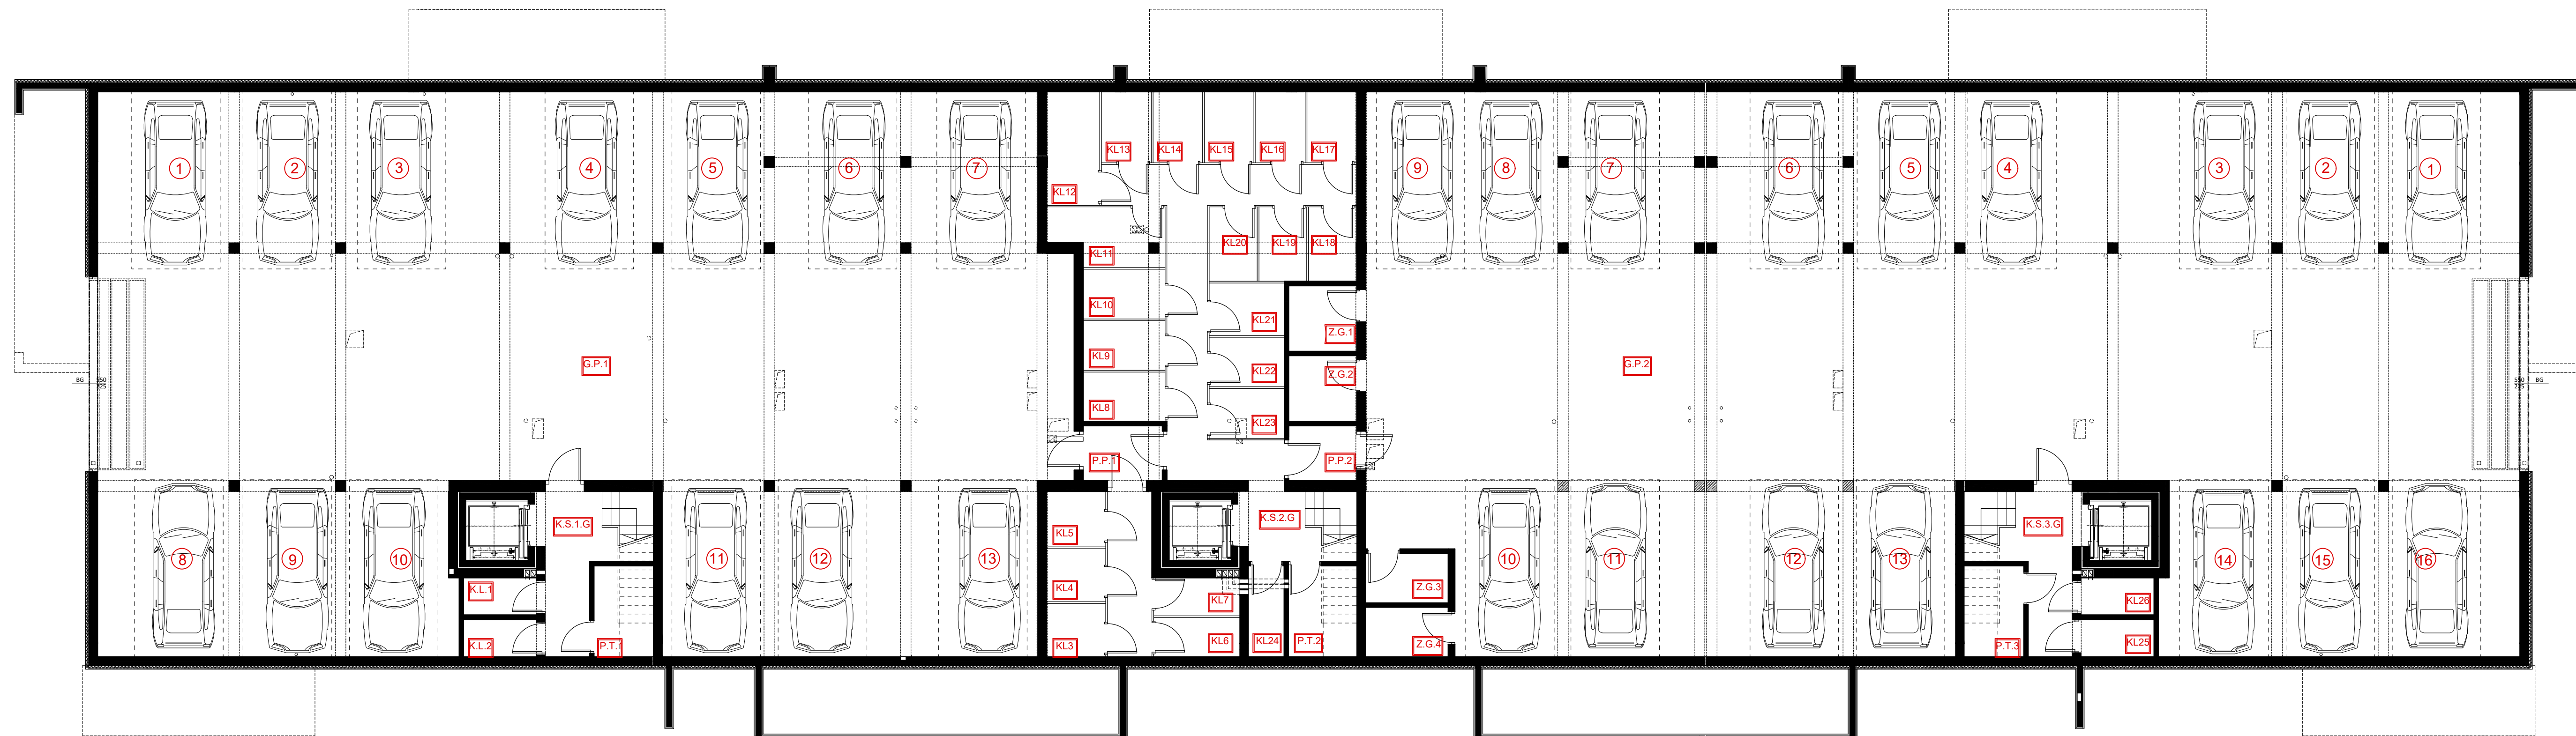

ZESTAWIENIE POWIERZCHNI KONDYGNACJI PODZIEMNEJ:

P.T.1	Pom. techniczne	4,30
P.T.2	Pom. techniczne	4,90
P.T.3	Pom. techniczne	4,30
P.P.1	Przedsiönek p.poż.	3,50
P.P.2	Przedsiönek p.poż.	3,00
G.P.1	Garaż podziemny z zapleciami	399,30
G.P.2	Garaż podziemny z zapleciami	481,00
Z.G.1	Zaplecze garażu	3,60
Z.G.2	Zaplecze garażu	3,60
Z.G.3	Zaplecze garażu	3,30
Z.G.4	Zaplecze garażu	3,30
K.S.1.G	Klatka schodowa	9,40
K.S.2.G	Klatka schodowa	6,20
K.S.2.G	Klatka schodowa	9,40
K.L.1	Komórka lokatorska 1	2,20
K.L.2	Komórka lokatorska 2	2,20
K.L.3	Komórka lokatorska 3	2,50
K.L.4	Komórka lokatorska 4	2,50
K.L.5	Komórka lokatorska 5	2,60
K.L.6	Komórka lokatorska 6	2,70
K.L.7	Komórka lokatorska 7	2,60
K.L.8	Komórka lokatorska 8	3,30
K.L.9	Komórka lokatorska 9	3,20
K.L.10	Komórka lokatorska 10	3,20
K.L.11	Komórka lokatorska 11	4,80
K.L.12	Komórka lokatorska 12	4,90
K.L.13	Komórka lokatorska 13	2,80
K.L.14	Komórka lokatorska 14	2,80
K.L.15	Komórka lokatorska 15	2,80
K.L.16	Komórka lokatorska 16	2,80
K.L.17	Komórka lokatorska 17	2,80
K.L.18	Komórka lokatorska 18	2,80
K.L.19	Komórka lokatorska 19	2,80
K.L.20	Komórka lokatorska 20	2,80
K.L.21	Komórka lokatorska 21	3,10
K.L.22	Komórka lokatorska 22	3,00
K.L.23	Komórka lokatorska 23	3,00
K.L.24	Komórka lokatorska 24	2,60
K.L.25	Komórka lokatorska 25	2,20
K.L.26	Komórka lokatorska 26	2,20